


銀座ブロッサム 中央会館 舞台平面図

催事名				
利用年月日	年 月 日 (曜日) ~ 月 日 (曜日)			
利用区分	午前	午後	夜間	全日
担当者	主催者側		会館側	

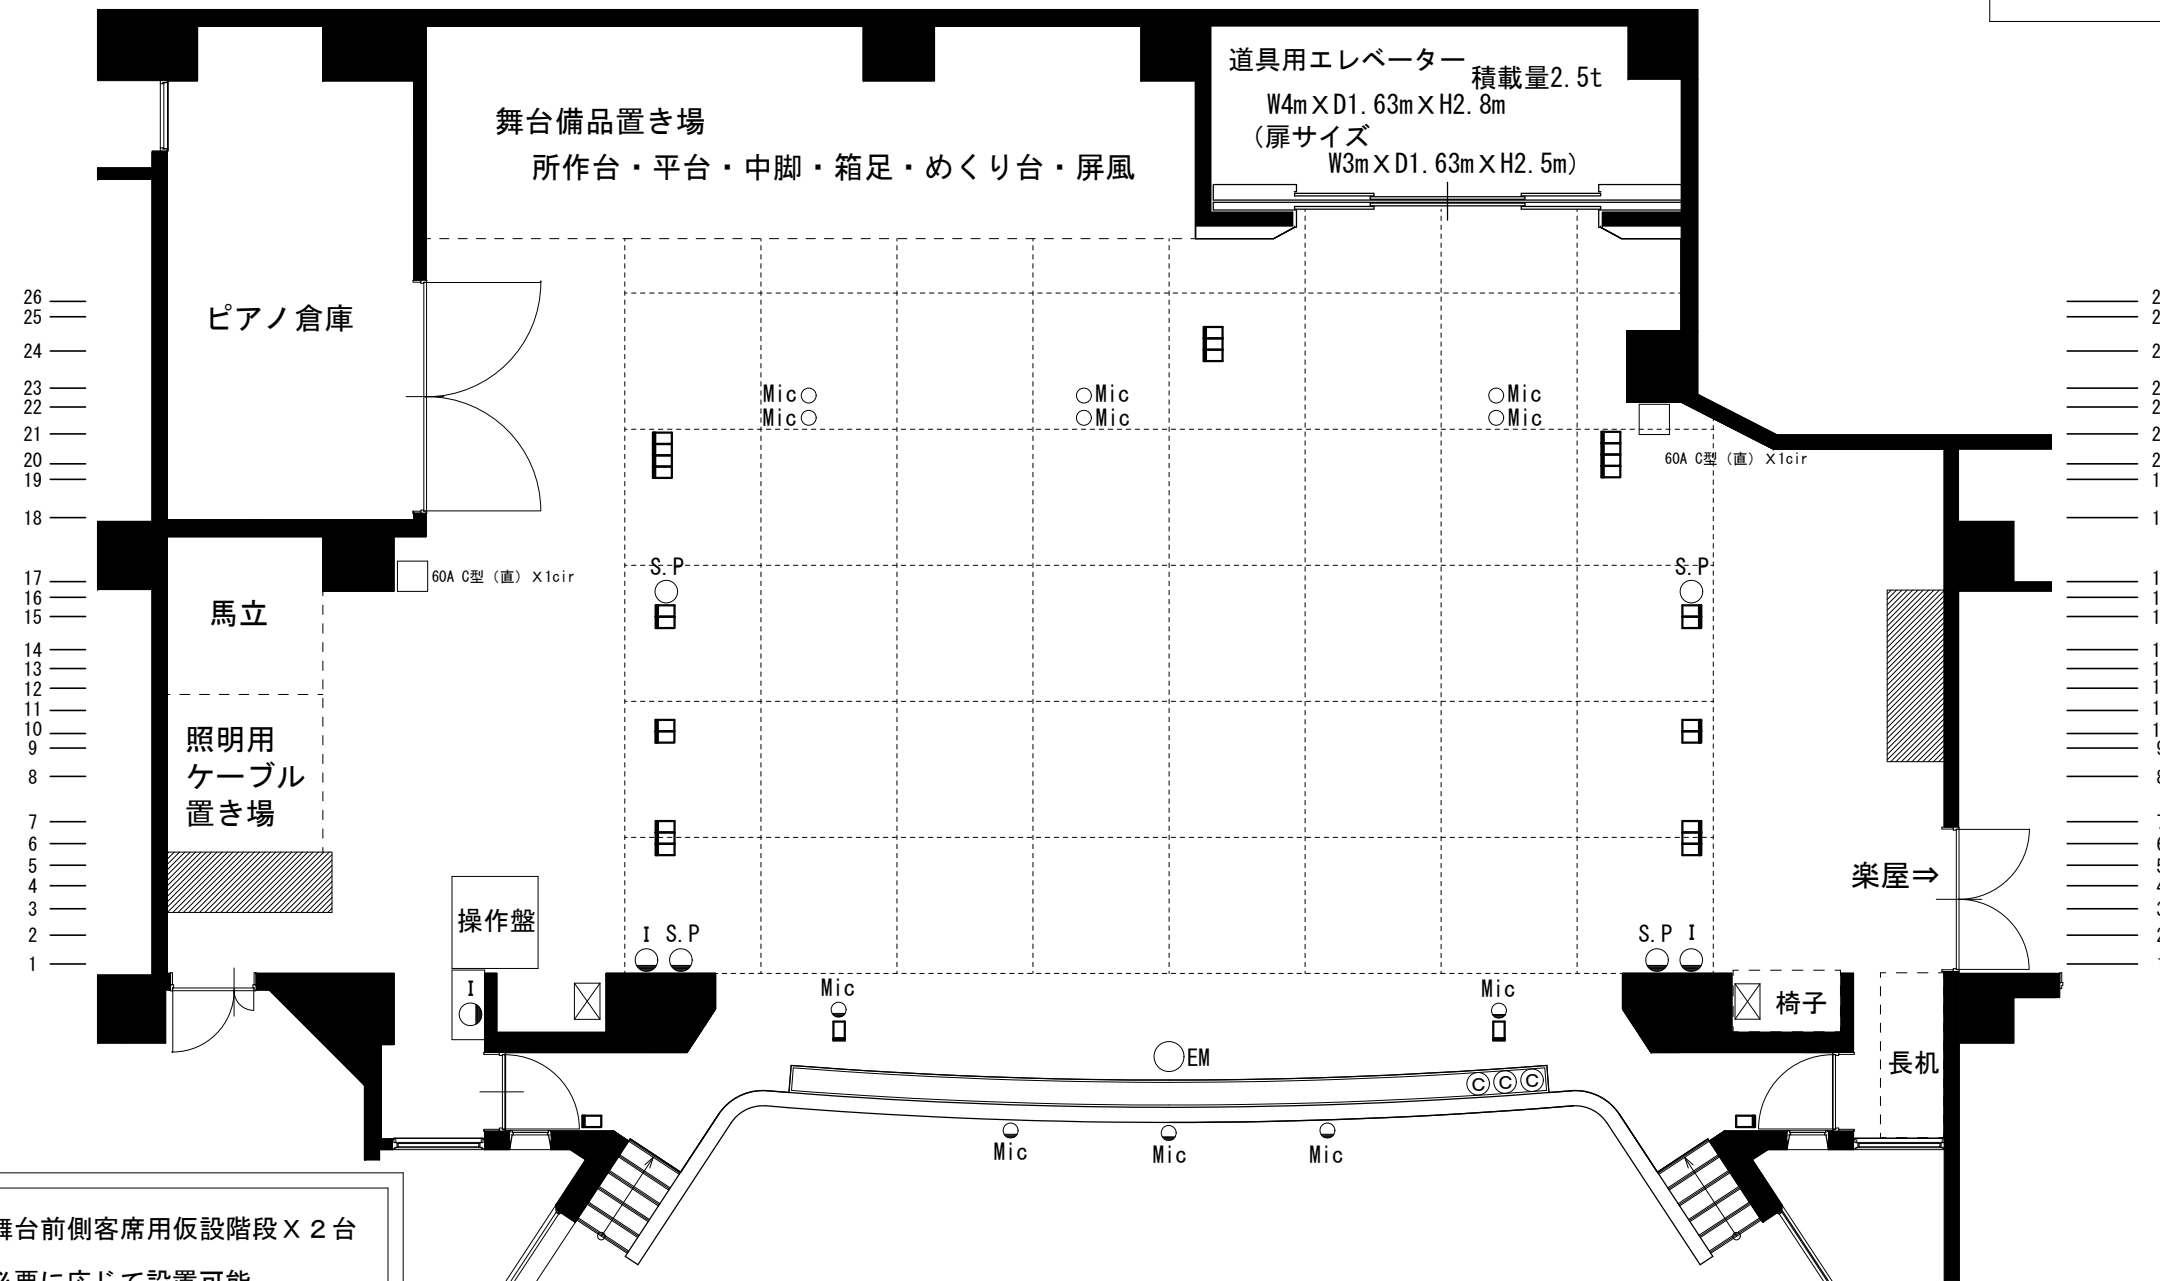

舞台前側客席用仮設階段 X 2台
必要に応じて設置可能

◎	吊りマイク
○	EM エレベーターマイク
○	Mic 壁埋込マイクコンセント
○	Mic 床マイクコンセント
○	I プレストインターホンジャック
○	S.P 床スピーカーコンセント 2個口
○	S.P 壁埋込スピーカーコンセント 2個口
⊠	8chマルチ/イーサコン 各2回線

28	第2ダメ黒幕
27	第1ダメ黒幕
26	Horizont幕
25	バック幕
24	正面反響板
23	第6吊物 松羽目 枠付
22	第5吊物
21	Horizontライト
20	第4袖幕
19	第4吊物 (3サス 照明回路有)
18	第2天井反響板 側面反響板共吊り
17	スクリーン 文字付
16	第3袖幕
15	第2サスペンションライト
14	第2ボーダーライト
13	中割幕
12	第3吊物
11	第2吊物
10	第2一文字幕
9	第2袖幕
8	第1天井反響板
7	第1吊物
6	第1サスペンションライト
5	第1袖幕
4	第1ボーダーライト 文字共吊り
3	暗転幕
2	変形絞り緞帳
1	緞帳

□	フローアポケット30A 1個口
日	フローアポケット30A 2個口
目	フローアポケット30A 3個口
目	フローアポケット30A 4個口
◎	コンセント20A C型
□	ウォールコンセント60A 1個口
□	ウォールコンセント60A 2個口 (合計10kwまで)
★	1回路20A C型 2個口 合計3kw 3Fトーマン・4Fギャラリー 上下各2回路

間口12m 奥行き7m 高さ7m
緞帳~ Horizontライト (21番)

1:100
(A3用紙)